


- MODELO M 212
- 04 dormitorios
- 03 baños
- Áreas comunes integradas
- Salita
- Quincho
- Logia
- Chiflonera abierta
- Patio de servicio

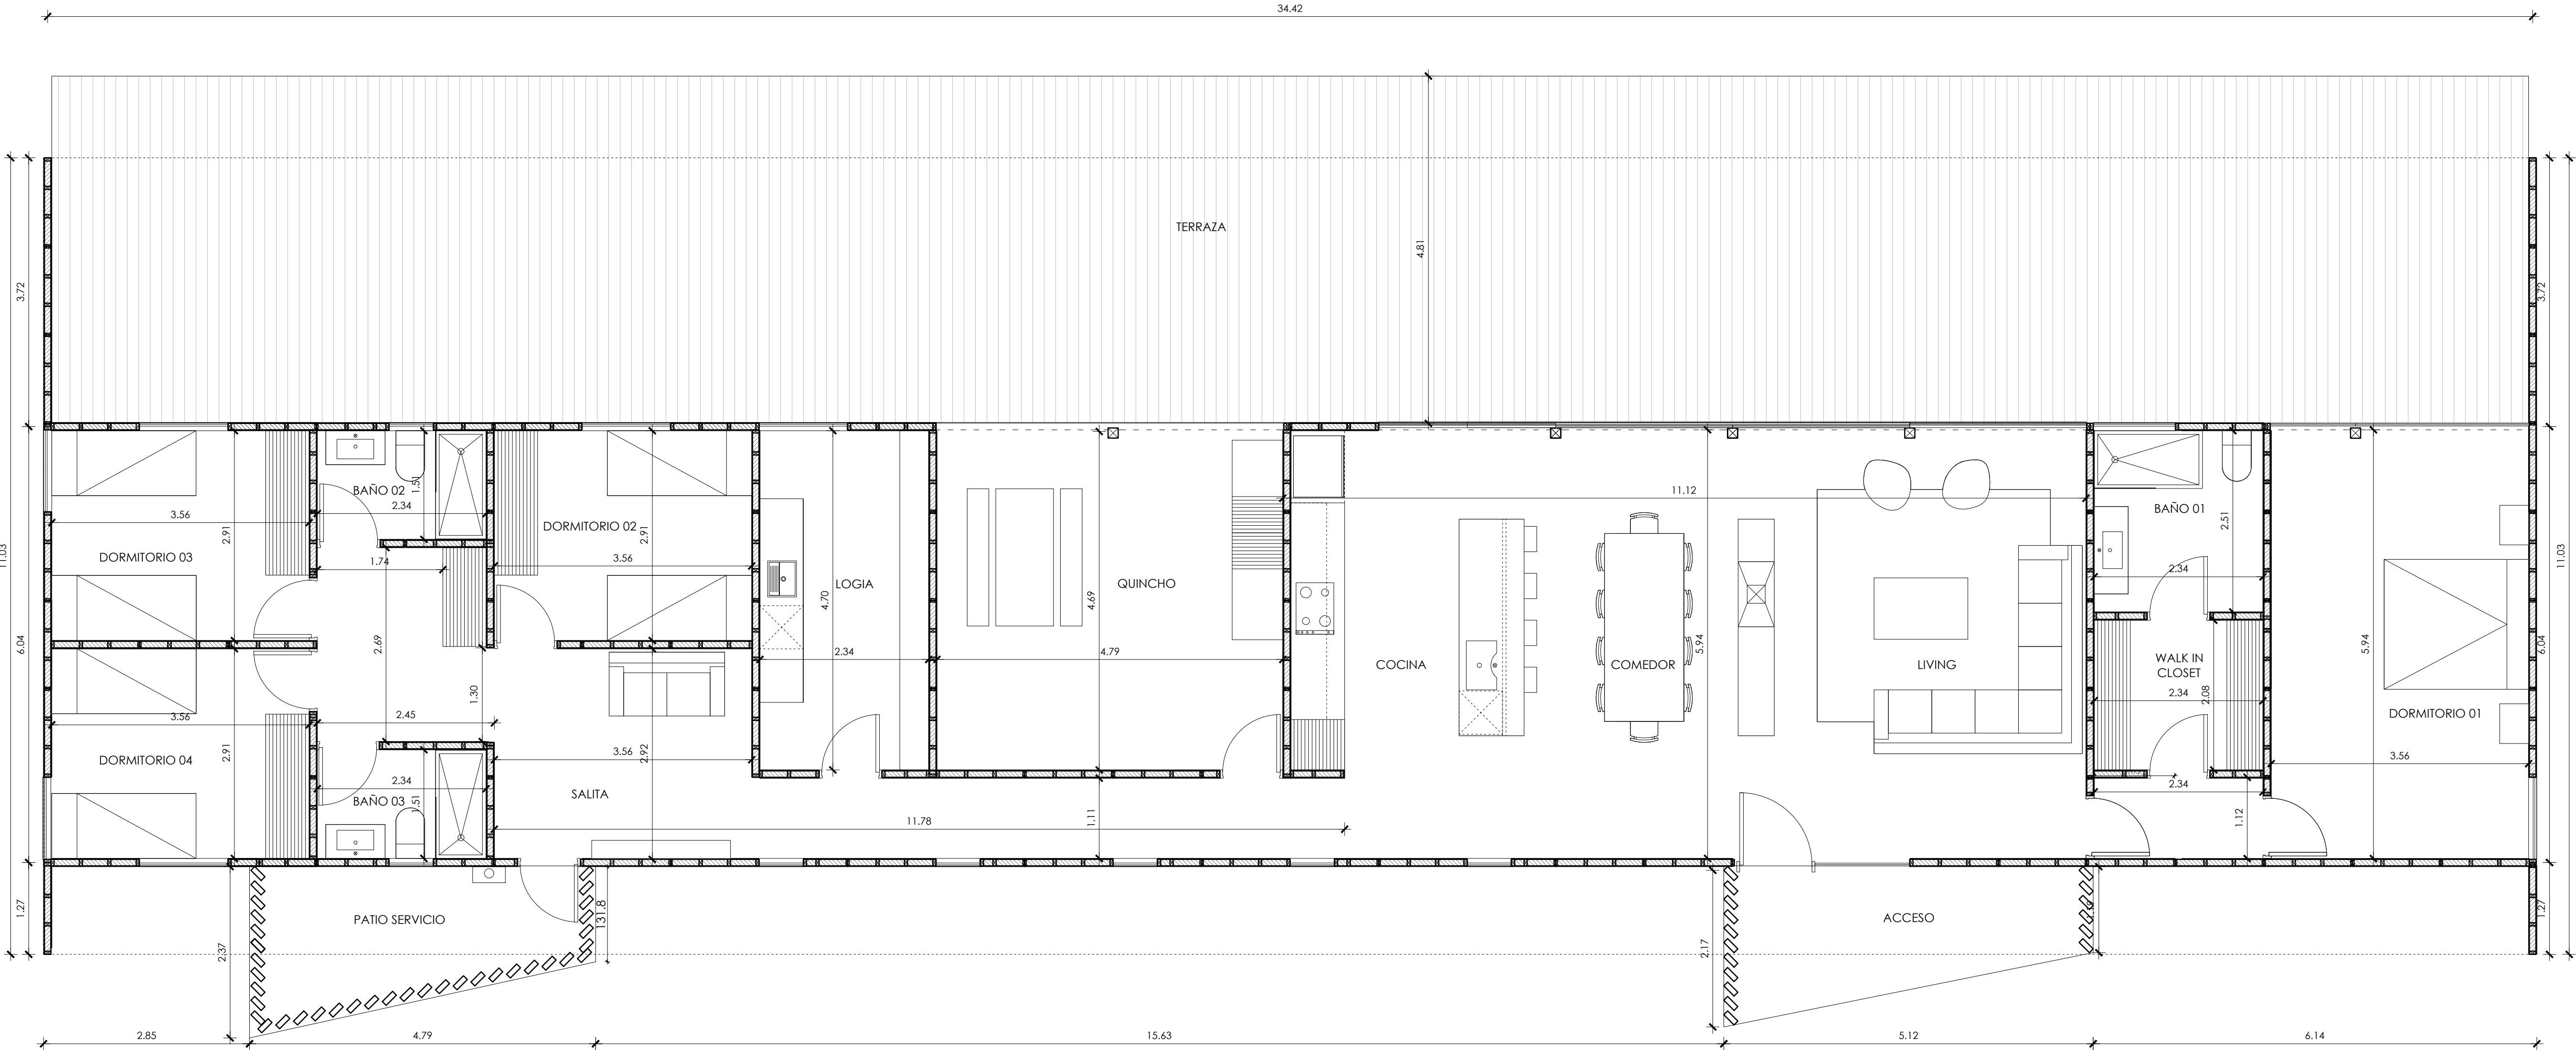

PLANTA ARQUITECTURA  
MEER 212