


- MODELO M 182
- 04 dormitorios
- 04 baños
- Áreas comunes integradas
- Quincho
- Chiflonera abierta
- Patio de servicio

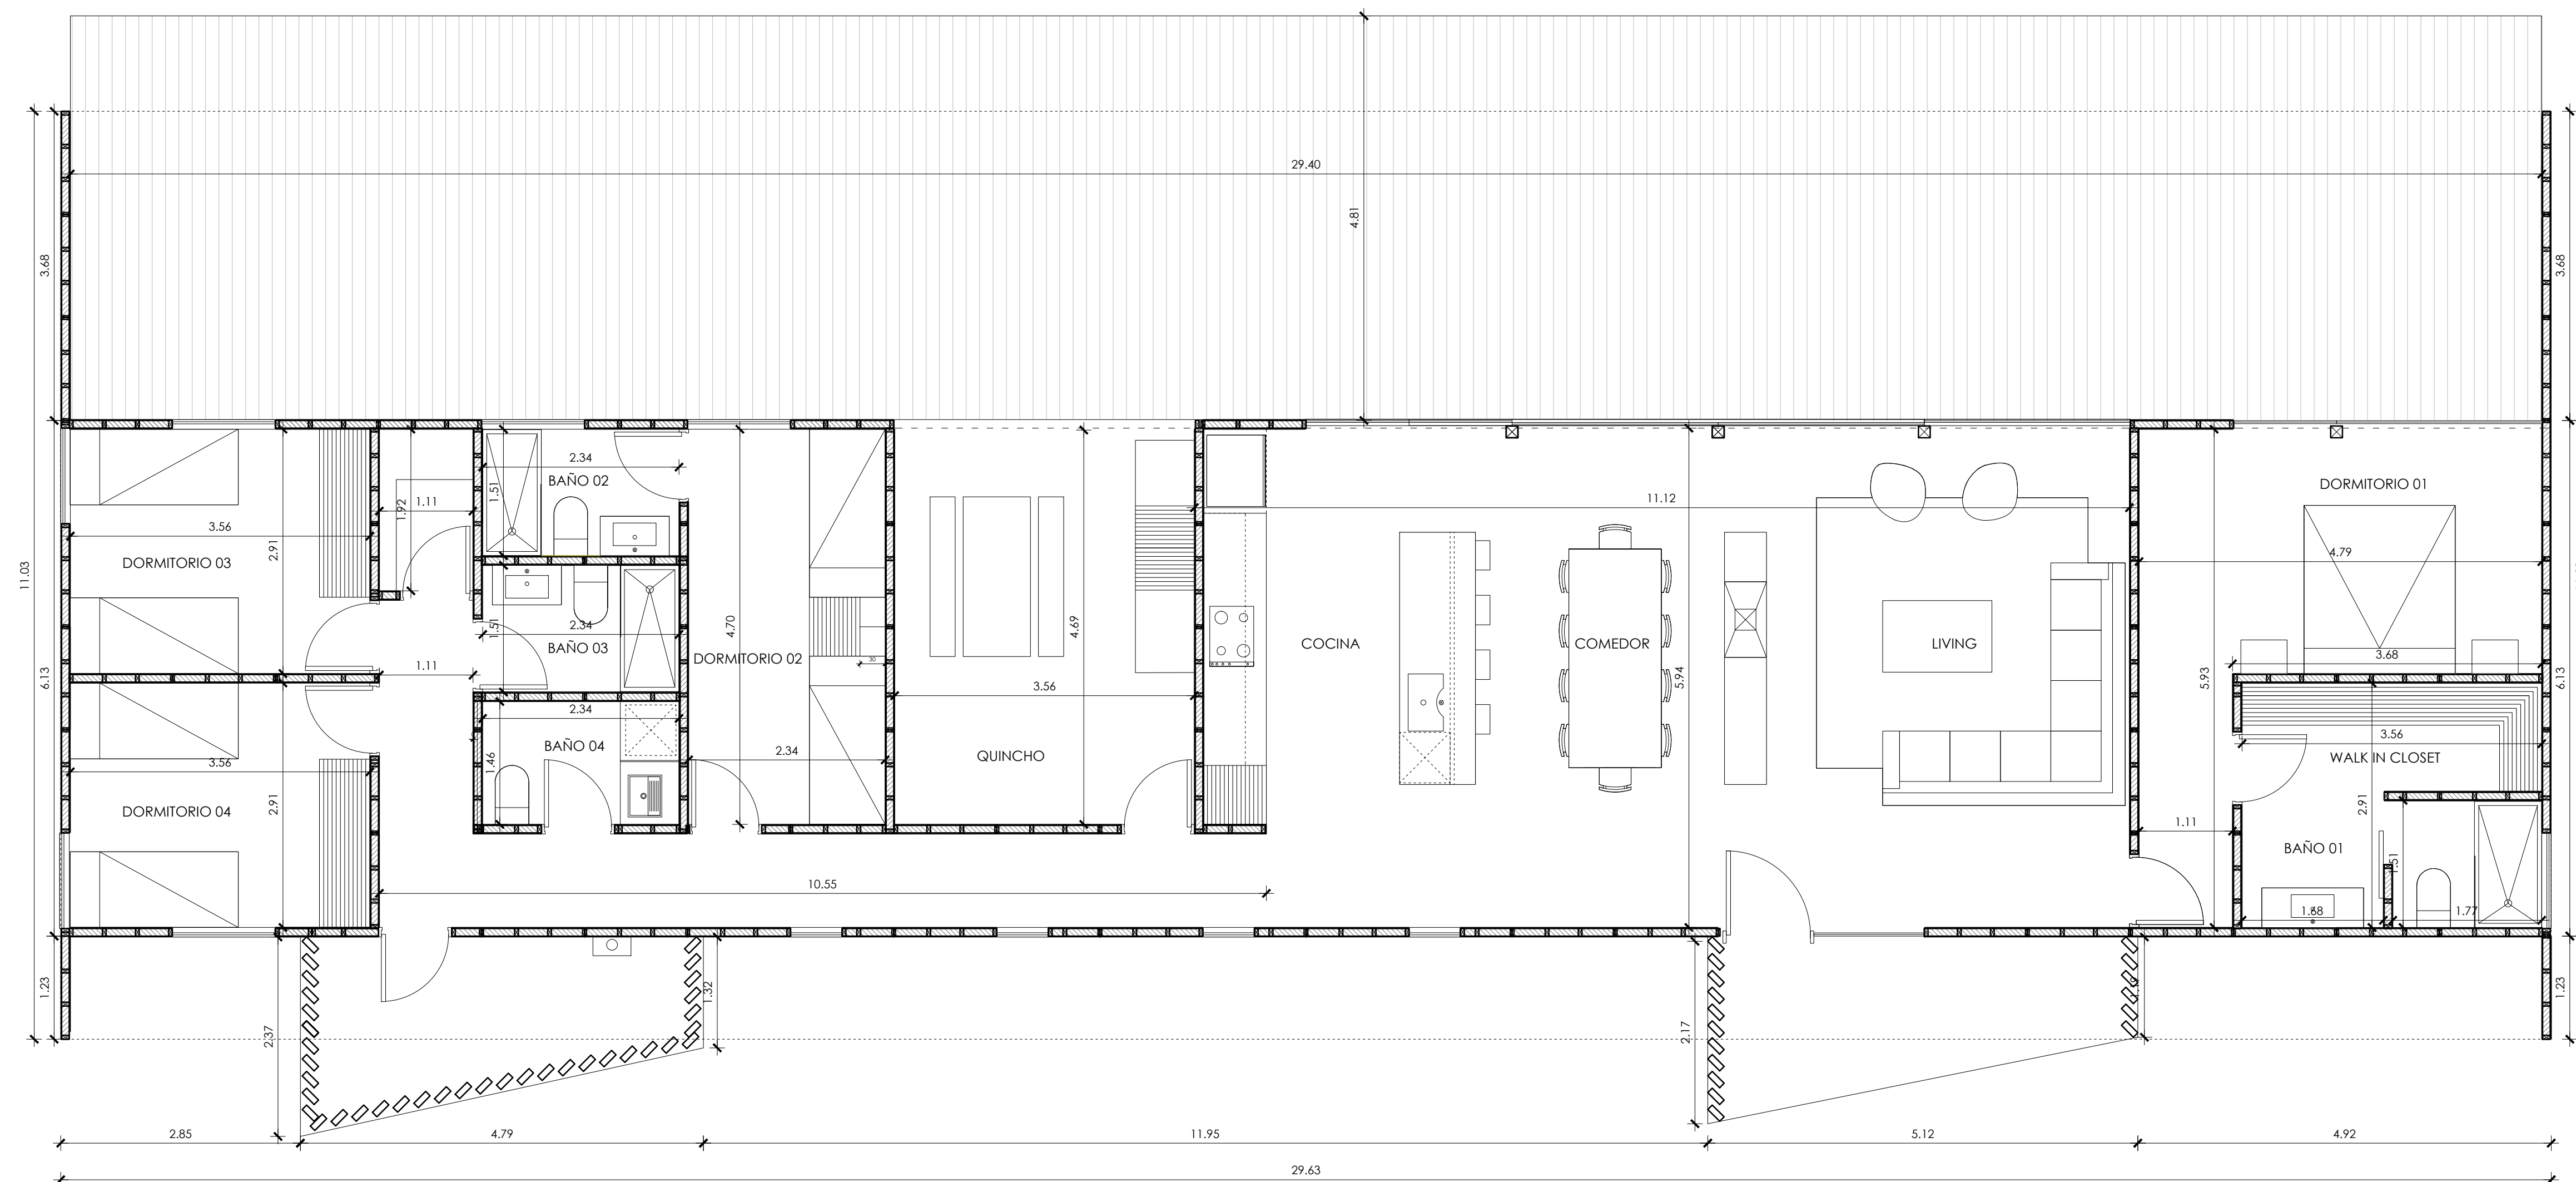

PLANTA ARQUITECTURA
MEER 182