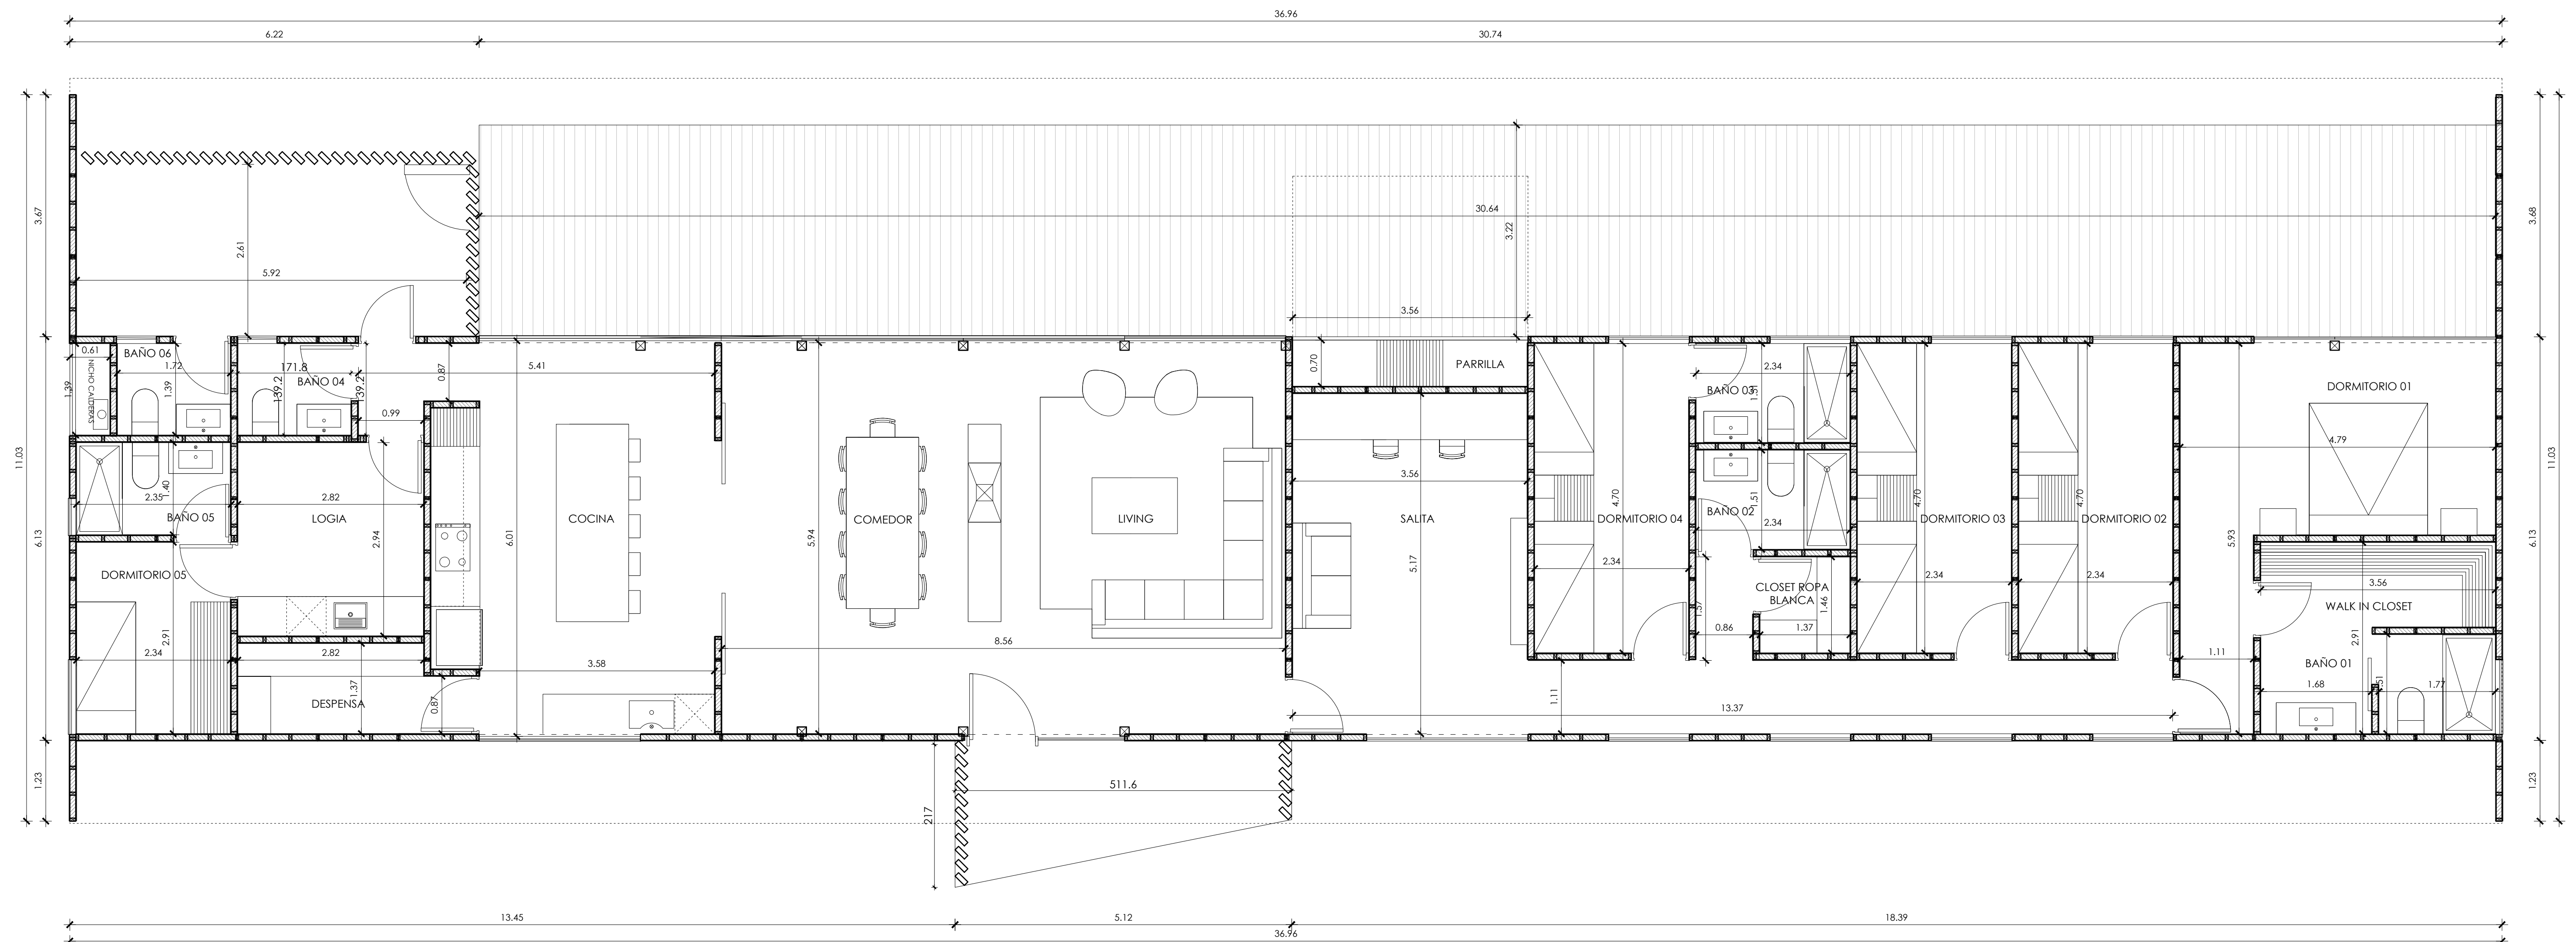


MODELO M 227

- 05 dormitorios
- 06 baños
- Cocina cerrada
- Salita
- Parrilla
- Logia
- Despensa
- Chiflonera abierta
- Patio de servicio
- Área de servicio

PLANTA ARQUITECTURA
MEER 227