


- MODELO M 115
- 03 dormitorios
 - 02 baños
 - Áreas comunes integradas
 - Logia
 - Chiflonera abierta

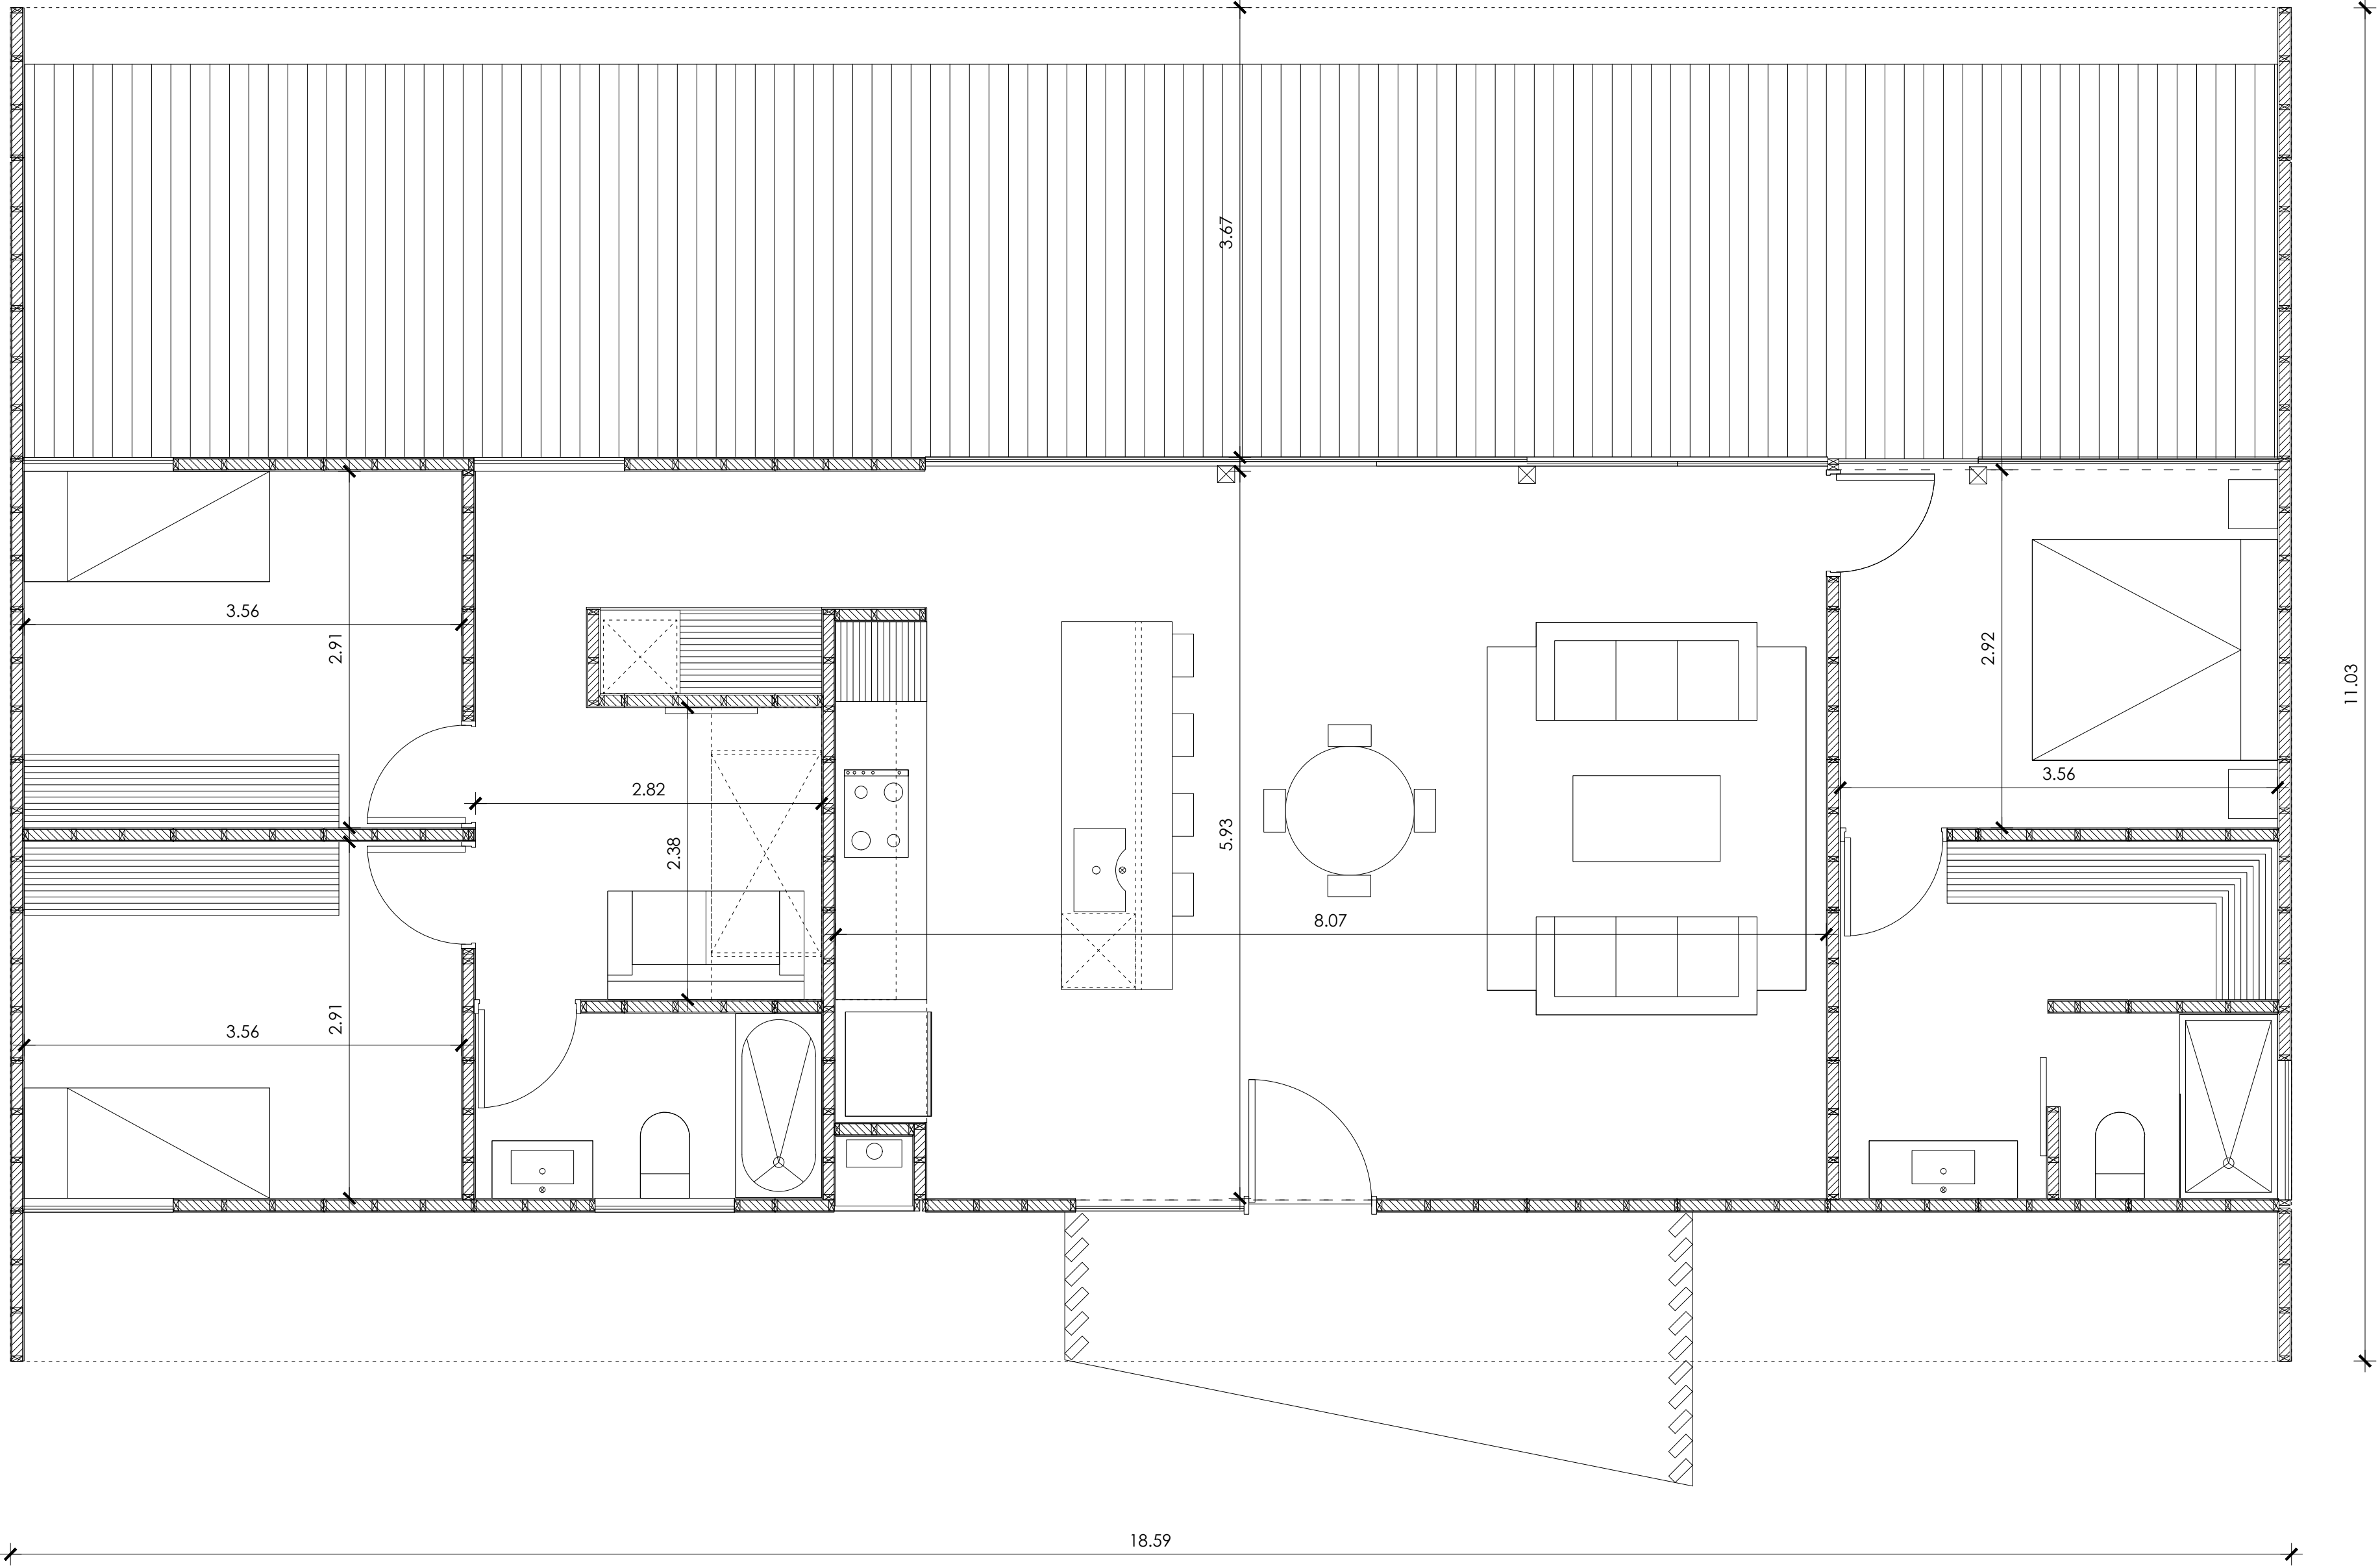

PLANTA ARQUITECTURA
MEER 115